


# POUR L'ENTREPRENEUR

Avant la pose des câbles par Gruyère Energie SA, le maçon doit boucher toutes les entrées des tuyaux. Gruyère Energie SA ne tirera les câbles que lorsque les travaux seront réalisés conformément à ce schéma. (chambre et tuyaux posés, murs rhabillés, etc.) Voir le document "Procédures et directives pour les raccordements".

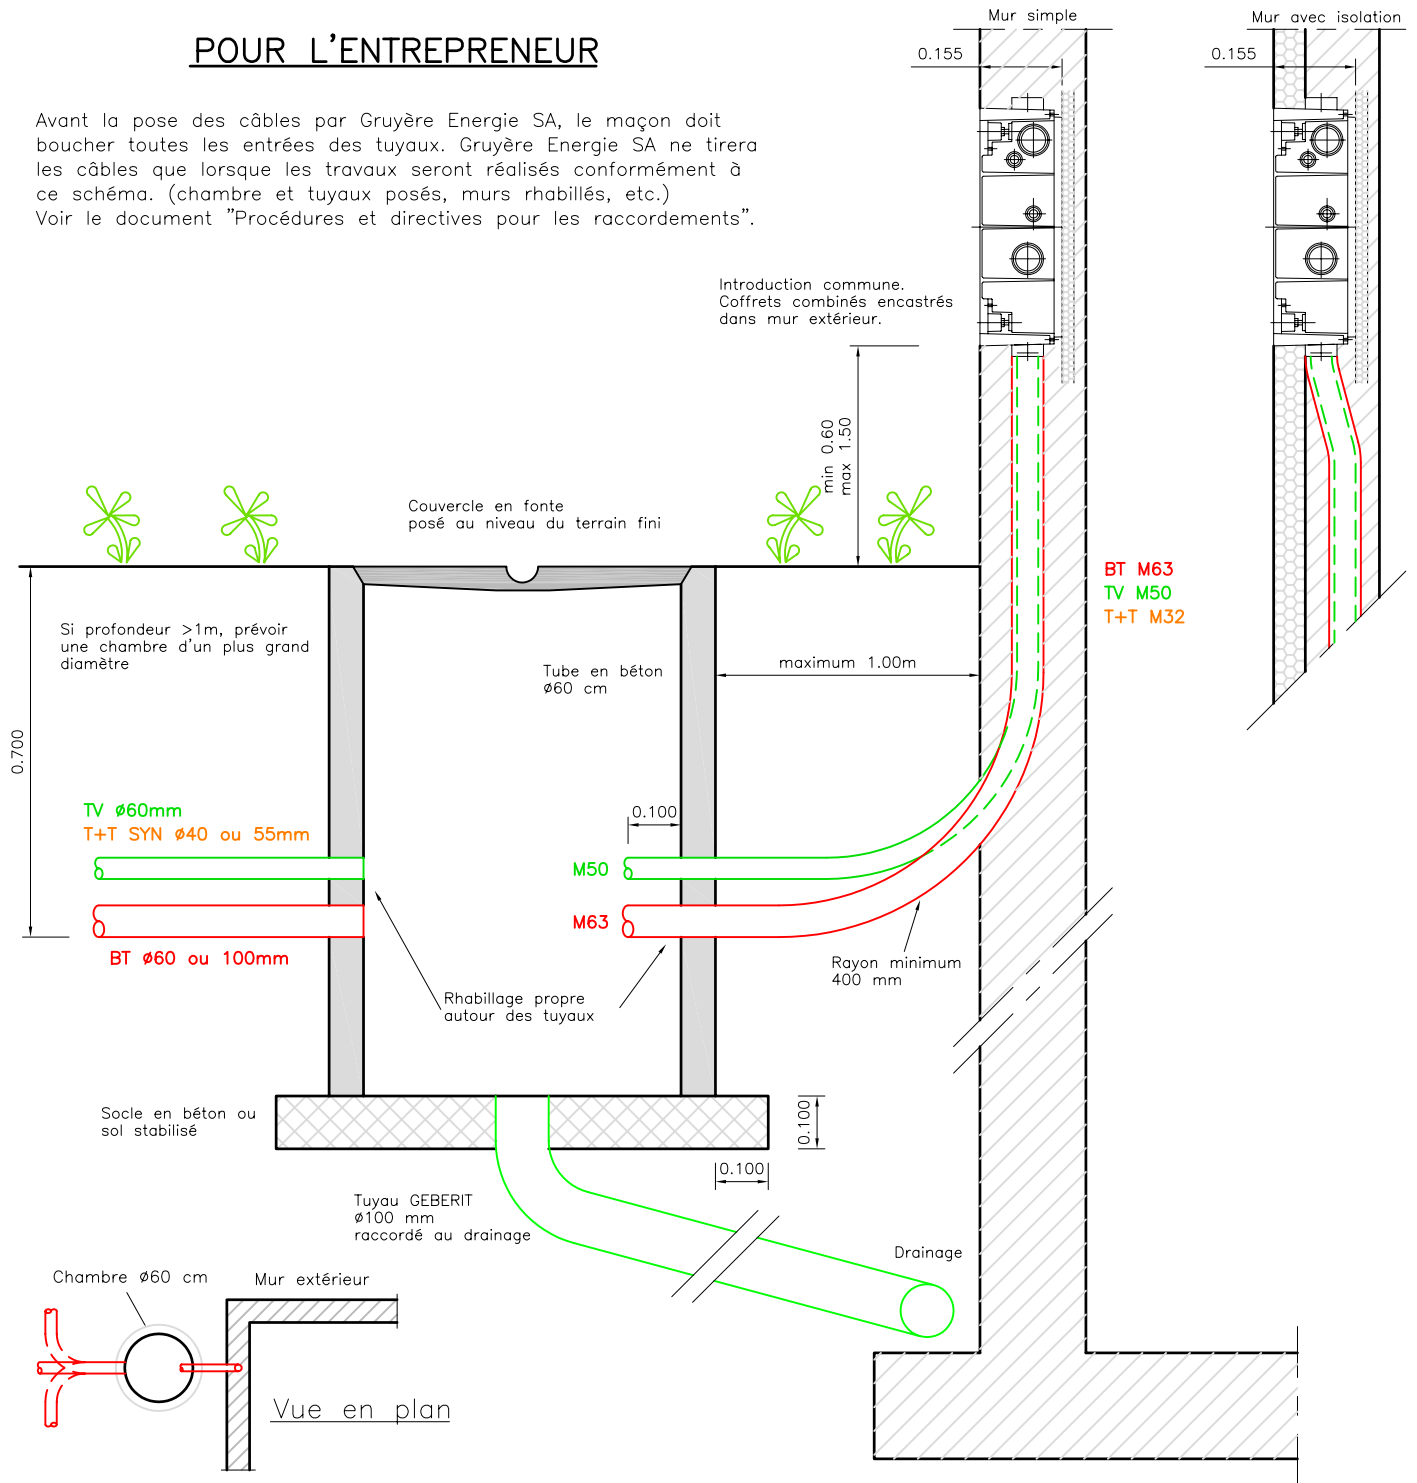

## MULTISERVICE

Objet

Electricité - Multimédia  
Téléphone

Introduction de villa  
Coffret

Plan N	3.5.3	Format	A4	Auteur	vod
Echelle	...	Date	01.03.2010	Visa	...
Archivage	J:\BASES_GESA\PLANS TYPES\ELECTRICITE\Introductions\Plans\Introduction-villa.dwg				Sortie Coffret

	<b>GRUYÈRE ÉNERGIE SA</b>	rue de l'étang 20 cp 76 1630 Bulle 1 tél 026 919 23 23 fax 026 919 23 25 projets@gruyere-energie.ch	<b>EXECUTION</b>